



**UBEC**

## **SMOLNÉ PECE**

✉ Obec Smolné Pece, Smolné Pece 143, 362 25 Nová Role

☎ tel: 353951105, IČO: 00573281, DIČ: CZ00573281, e-mail: obec.smol.pece@volny.cz

Obec Smolné Pece v souladu s §39 odst. č. 1) zákona č. 128/2000 Sb., o obcích ve znění pozdějších předpisů zveřejňuje

### **ZÁMĚR zřízení věcného břemene služebnosti**

Záměrem je zřízení věcného břemene služebnosti společnosti ČEZ Distribuce, a.s., se sídlem Teplická 874/8, 405 02 Děčín IV – Podmokly, která se týká stavby:  
**„Smolné Pece, KV, pč. 599/8, vNN/kNN“**. Jedná se o vybudování nového kabelového vedení NN pro nové odběrné místo a výstavbu přípojovací skříně na parcele 599/8, vedení distribuční sítě pro tuto stavbu bude vedeno ve vzdálenosti 2m od obecním pozemku 1940/1. Investorem je ČEZ Distribuce.

Bližší informace získáte na Obecním úřadě ve Smolných Pecích


Smolné Pece 4. 3. 2019

Rostislav Anděl  
starosta obce


Vyvěšeno na úřední desce: 5. 3. 2019

Sejmuto z úřední desky: 22. 3. 2019

- STAVEBNÍ POZEMEK JE PROSTOR 1m NA KAŽDOU STRANU OD PROJEKTOVANÉ TRASY KABELŮ NEBO VEDENÍ
- NAPĚTOVÁ SOUSTAVA VN: 3 ~ 50Hz, 22 kV, IT
- NAPĚTOVÁ SOUSTAVA NN: 2 PEN ~ 50Hz, 230/400V, TN-C
- OCHRANA PŘED ÚRAZEM EL. PROUDEM DLE PNE 33 0000-1 - automatickým odpojením od zdroje v soustavě NN, zemněním v sítích kde není přímo uzemněný střed zdroje v soustavě VN
- PROSTŘEDÍ: dle PNE 33 0000-2, čl. 4.2.1, tab. 6 - standardní vnější vlivy, prostor VI, venkovní, nebezpečný

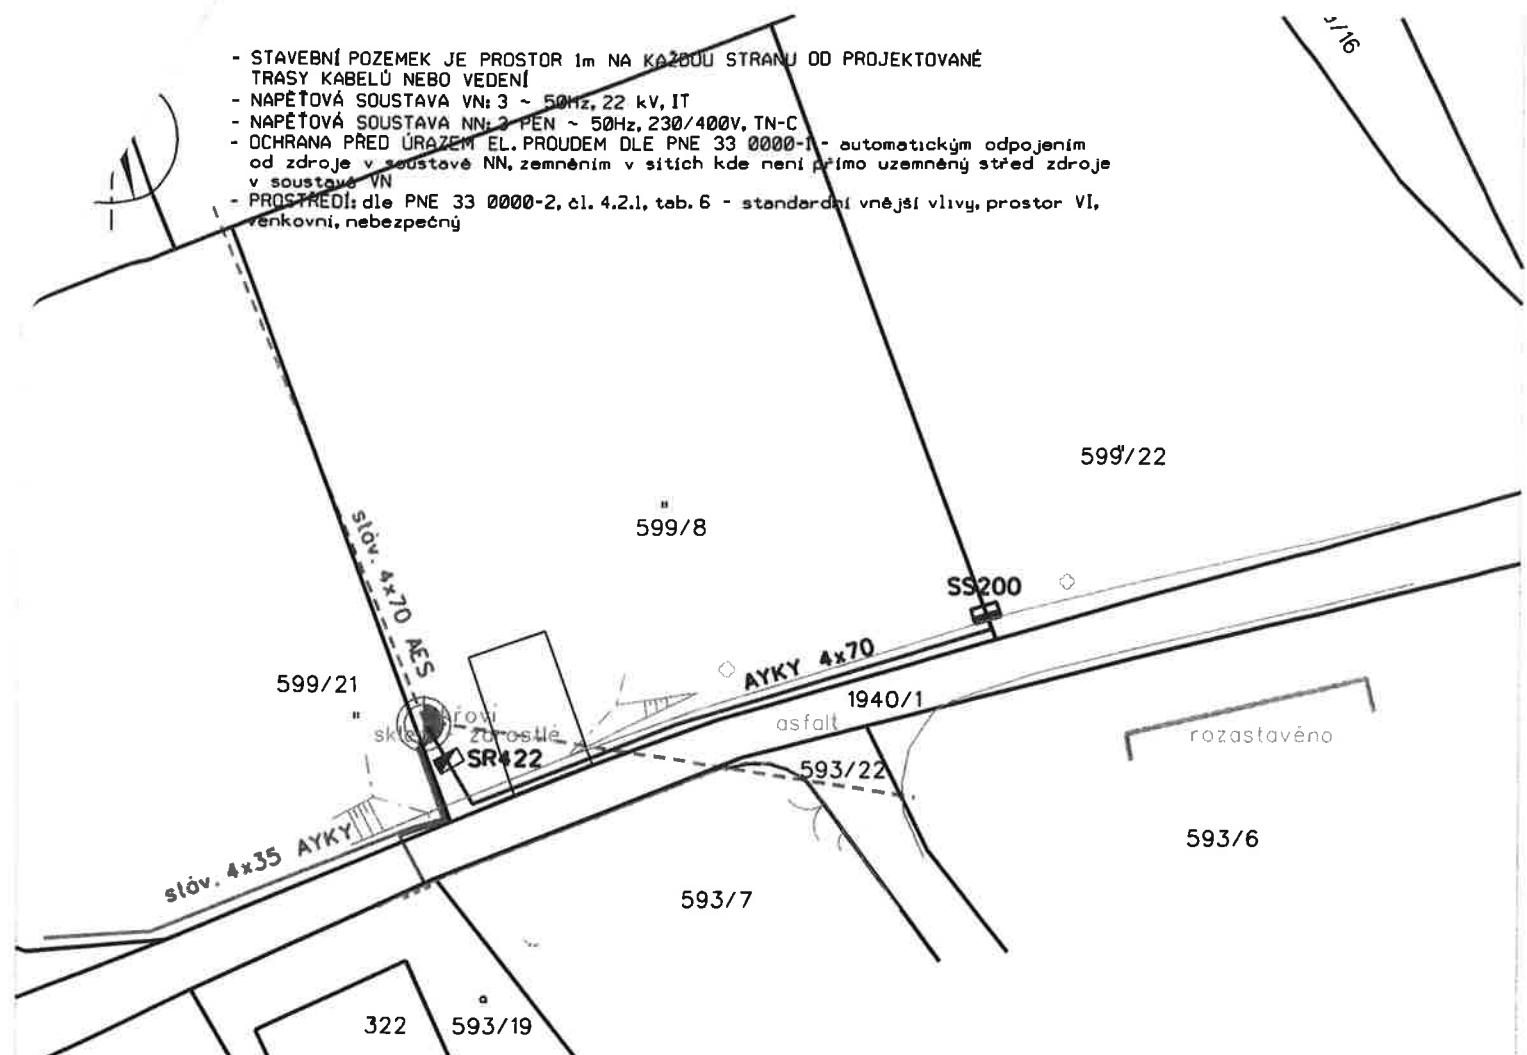

### Řezy výkopů

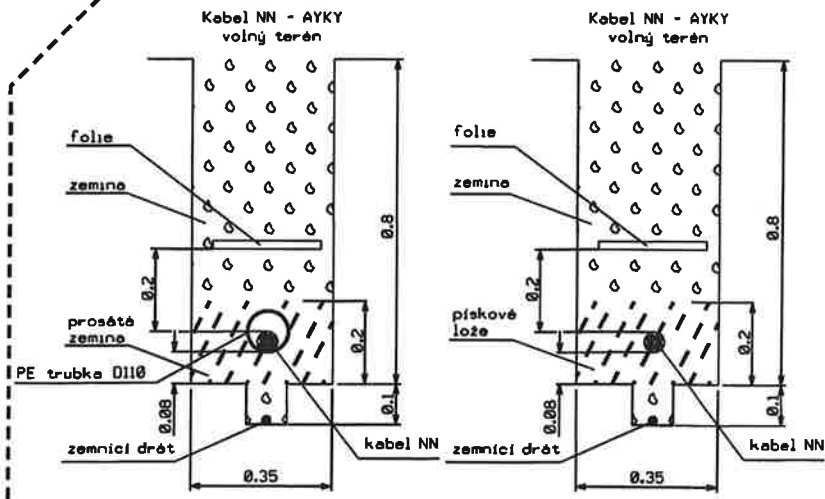

- slévající vizuálně vedení
- katastrální mapa
- zaměření skutečného stavu
- slévající zemní vedení NN
- ▭ slévající přípojková skříň
- ▭ projektované zemní vedení NN
- ▭ projektované přípojková skříň
- ◆ kabelová spojka

Botanická 276, 362 63 Dalovice  
IČO:263 82 300 . DIČ: CZ26382300

[www.elektromontaze.com](http://www.elektromontaze.com), E-mail: [info@elektromontaze.com](mailto:info@elektromontaze.com)

VÁCLAV VAIDIŠ -  
ELEKTROMONTÁŽE s.r.o.

Vypracoval: Václav Vaidiš

Stavebník: ČEZ Distribuce a.s., Teplická 874/8, 405 49 Děčín

č.projektu ČEZ: IV-12-0013989

Stavba:

datum: 6/17

Smolné Pece, KV, pč. 599/22, v NN/kNN

stupeň PD: Skutečné provedení stavby

měřítko: 1:500

Název výkresu: Montáž

č.výkresu: