



OBEC

SMOLNÉ PECE

✉ Obec Smolné Pece, Smolné Pece 143, 362 25 Nová Role

☎ tel: 353951105, IČO: 00573281, DIČ: CZ00573281, e-mail: obec.smol.pece@volny.cz

Obec Smolné Pece v souladu s §39 odst. č. 1) zákona č. 128/2000 Sb., o obcích ve znění pozdějších předpisů zveřejňuje

ZÁMĚR zřízení věcného břemene služebnosti

Záměrem je zřízení věcného břemene služebnosti společnosti ČEZ Distribuce, a.s., se sídlem Teplická 874/8, 405 02 Děčín IV – Podmokly, která se týká stavby:
„Smolné Pece, KV, pč. 784/31,784/41, vNN/kNN“. Jedná se o vybudování nového kabelového vedení NN pro nové odběrné místo a výstavbu přípojovací skříně na parcele 784/41, vedení distribuční sítě pro tuto stavbu bude vedeno v obecním pozemku 786/15. Investorem je ČEZ Distribuce.


Bližší informace získáte na Obecním úřadě ve Smolných Pecích

Smolné Pece 4. 3. 2019

Rostislav Anděl
starosta obce

Vyvěšeno na úřední desce: 5. 3. 2019

Sejmuto z úřední desky: 22. 3. 2019

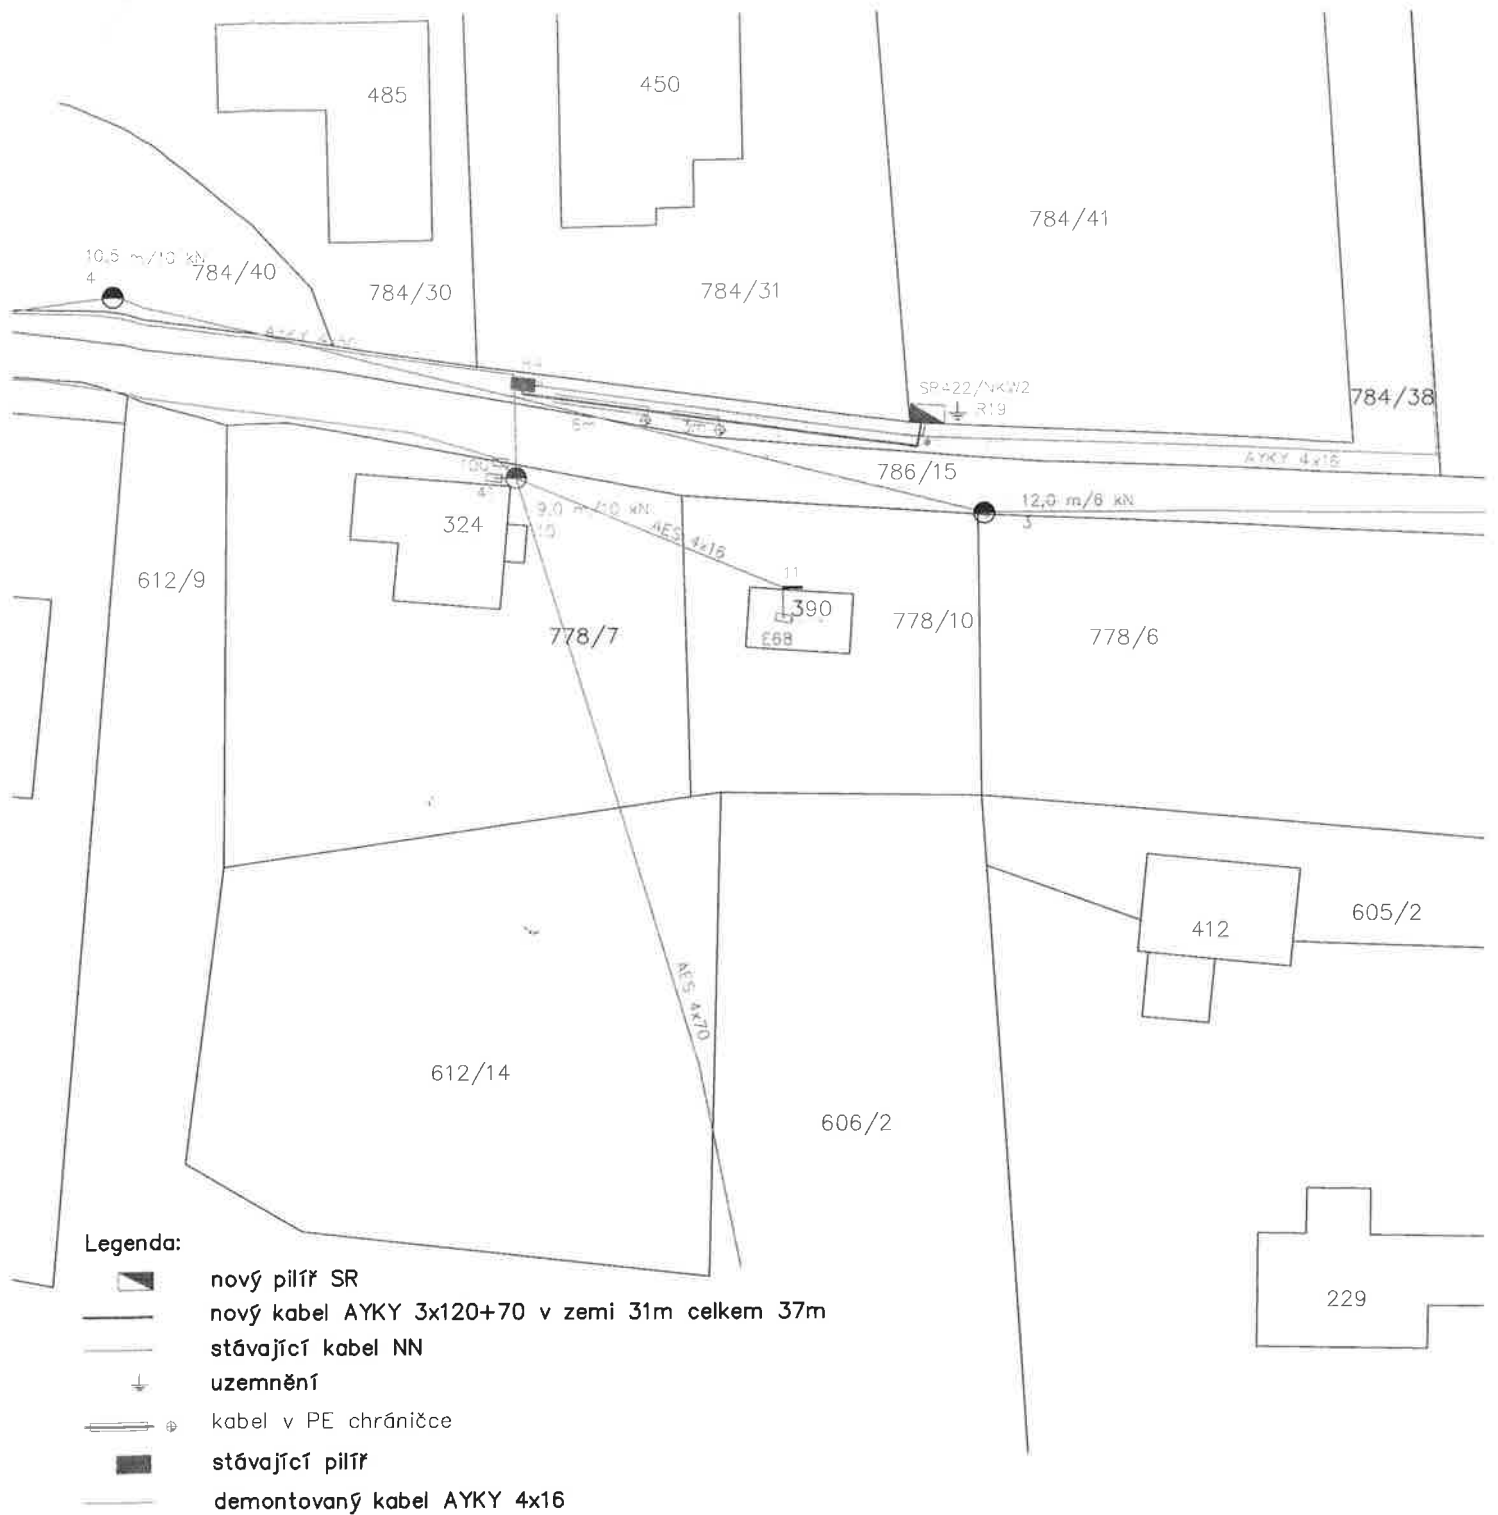

Legenda:

- nový pilíř SR
- nový kabel AYKY 3x120+70 v zemi 31m celkem 37m
- stávající kabel NN
- uzemnění
- kabel v PE chrániče
- stávající pilíř
- demontovaný kabel AYKY 4x16

Kreslil: J. Obdržálek	Projektant: J. Obdržálek	Zodp. projektant: Ing. G.Hošťálek	 Senergos, a.s. Družstevní 13a 664 49 Ostropovice IČ: 269 15 413
Investor stavby: ČEZ Distribuce, a.s., Teplická 874/8, 405 49 Děčín			
Místo stavby: Smolné Pece	Kraj: Karlovarský		
Název stavby: Smolné Pece, KV, pč.784/41, kNN			Zak. číslo: 19019
Obsah výkresu: situace montáž			Zak. číslo ČEZ: IV-12-0014477
Měřítko:			Datum: 1/2019
			Oddělení: 50
			Stupeň dok.: PD
			Číslo paré: