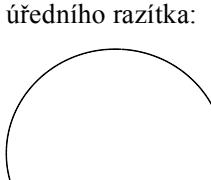


# **ÚZEMNÍ PLÁN SMOLNÉ PECE**

## **část odůvodnění**

## **PŘÍLOHA**

<b>ZÁZNAM O ÚČINNOSTI</b> <b>Územní plán Smolné Pece</b>		
Vydávající správní orgán: <b>Zastupitelstvo obce Smolné Pece</b>	Datum nabytí účinnosti:	
Jméno a příjmení oprávněné úřední osoby pořizovatele:  <b>Ing. arch. Irena Václavíčková</b> vedoucí odd. úřad územního plánování, odbor ÚÚP a SÚ Magistrát města Karlovy Vary	Otisk úředního razítka:  	Podpis oprávněné úřední osoby:  .....  <b>podpis</b>

## **SEZNAM ROZVOJOVÝCH PLOCH**

## I. ETAPA

- \* Zastaviteľné plochy

Z1 – plocha bydlení Na Vŕšku v západnej časti obce – BV  
Z2 - plocha veřejného prostranství s veřejnou zelení Zahrádky v západní časti obce – PX2  
Z3 – plocha občanského vybavení jako dostavba hotelu Johann – OM  
Z4 – plocha občanského vybavení Dvoreček v západní časti obce – OM  
Z5 – plocha bydlení U Rybníka v západní časti obce – BV  
Z6 – plocha dopravy ako miestna komunikácia k zastávke v západnej časti obce – DS  
Z7 – plocha bydlení Pod Lípou ako dostavba severozápadnej časti obce - BV  
Z8 – plocha bydlení Michal ako dostavba jihozápadného kraja obce – BV  
Z9 – plocha bydlení Pod Vysílačom v južnej časti obce – BV  
Z10 – plocha bydlení Cabalka v severnej časti obce – BV  
Z11 – plocha bydlení Luční v južnej časti obce – BV  
Z12 – plocha dopravy ako miestna komunikácia k hájovne – DS  
Z13 – plocha smíšená obytná Lesní v južnej časti obce – SV  
Z14 – plocha bydlení Polní – BV  
Z15 – plocha veřejného prostranství s pěší cestou Spojovací – PV  
Z16 – plocha občanského vybavení pre turistické aktivity Vyhľadka – OX1  
Z17 – plocha bydlení Konečná ako dostavba severnej časti obce – BV  
Z18 – plocha bydlení Šipka ako dostavba severného kraja obce – BV  
Z19 – plocha bydlení Pod Lesem I na severnom okraji obce – BV  
Z20 – plocha bydlení Severní – BV  
Z21 – plocha bydlení Pod Lesem II v severnej časti obce – BV  
Z22 – plocha veřejného prostranství s miestna komunikáciu Labanda v severnej časti obce – PV  
Z23 – plocha bydlení Pod Lesem III v severovýchodnej časti obce – BV  
Z24 – plocha bydlení U Krížovatky východnej časti obce – BV  
Z25 – plocha bydlení Fabianka východně od obce – BV  
Z26 – plocha bydlení Hildegarda východně od obce – BV  
Z27 – plocha výroby a skladování Autíčko východně od obce – VD  
Z28 – plocha bydlení Hilda východně od obce – BV  
Z29 – plocha výroby a skladování Babčí východně od obce – VD  
Z33 – plocha výroby a skladování Hamr u kamenolomu – VD  
Z34 - plocha technickej infrastruktury pre umiestnenie vodojemu Smolné Pece - TI

## \* Plochy přestav

- P1 – plocha bydlení Erna jako přestavba ploch rekreace pod dopravní točnou v severní části obce – BV
  - P2 – plocha bydlení Sabina jako přestavba ploch rekreace v severní části obce – BV


### \* Plochy změn v kraji

- K1 – výsadba autochtonních dřevin po obvodu navrhovaného LBK č. 12 jako založení prvku ÚSES – NSpz
  - K2 – plocha pro umístění mobilní technologické linky na zpracování vytěženého kamene východně od obce – NT
  - K3 – rozšíření kamenolomu Nad Lomem – NT
  - K4 – koridor pro vedení skupinového vodovodu Nejdek – SV Karlovy Vary (VPS č. V.31 dle ZÚR KK) – NSi
  - K5 – plocha pro pěstování rychlerostoucích dřevin pro energetické účely – NSz1
  - K6 – revitalizace vodního toku po melioraci jako založení prvku ÚSES LBC 3 – W
  - K7 – změna orné půdy na TTP a dosadba mimolesní zeleně jako založení prvku ÚSES LBK 8 – NP, NSpz

## II. ETAPA

- \* Zastavitelné plochy

Z30 – plocha smíšená obytná Baba východně od obce – SV  
Z31 – plocha smíšená obytná Podbaba východně od obce – SV  
Z32 – plocha výroby a skladování při místní komunikaci k lomu – VD  
Z35 – plocha výroby a skladování Hamr u kamenolomu – VD  
Z36 – plochy bydlení Pod Lípcou jde do středu severozápadní části obce – PV

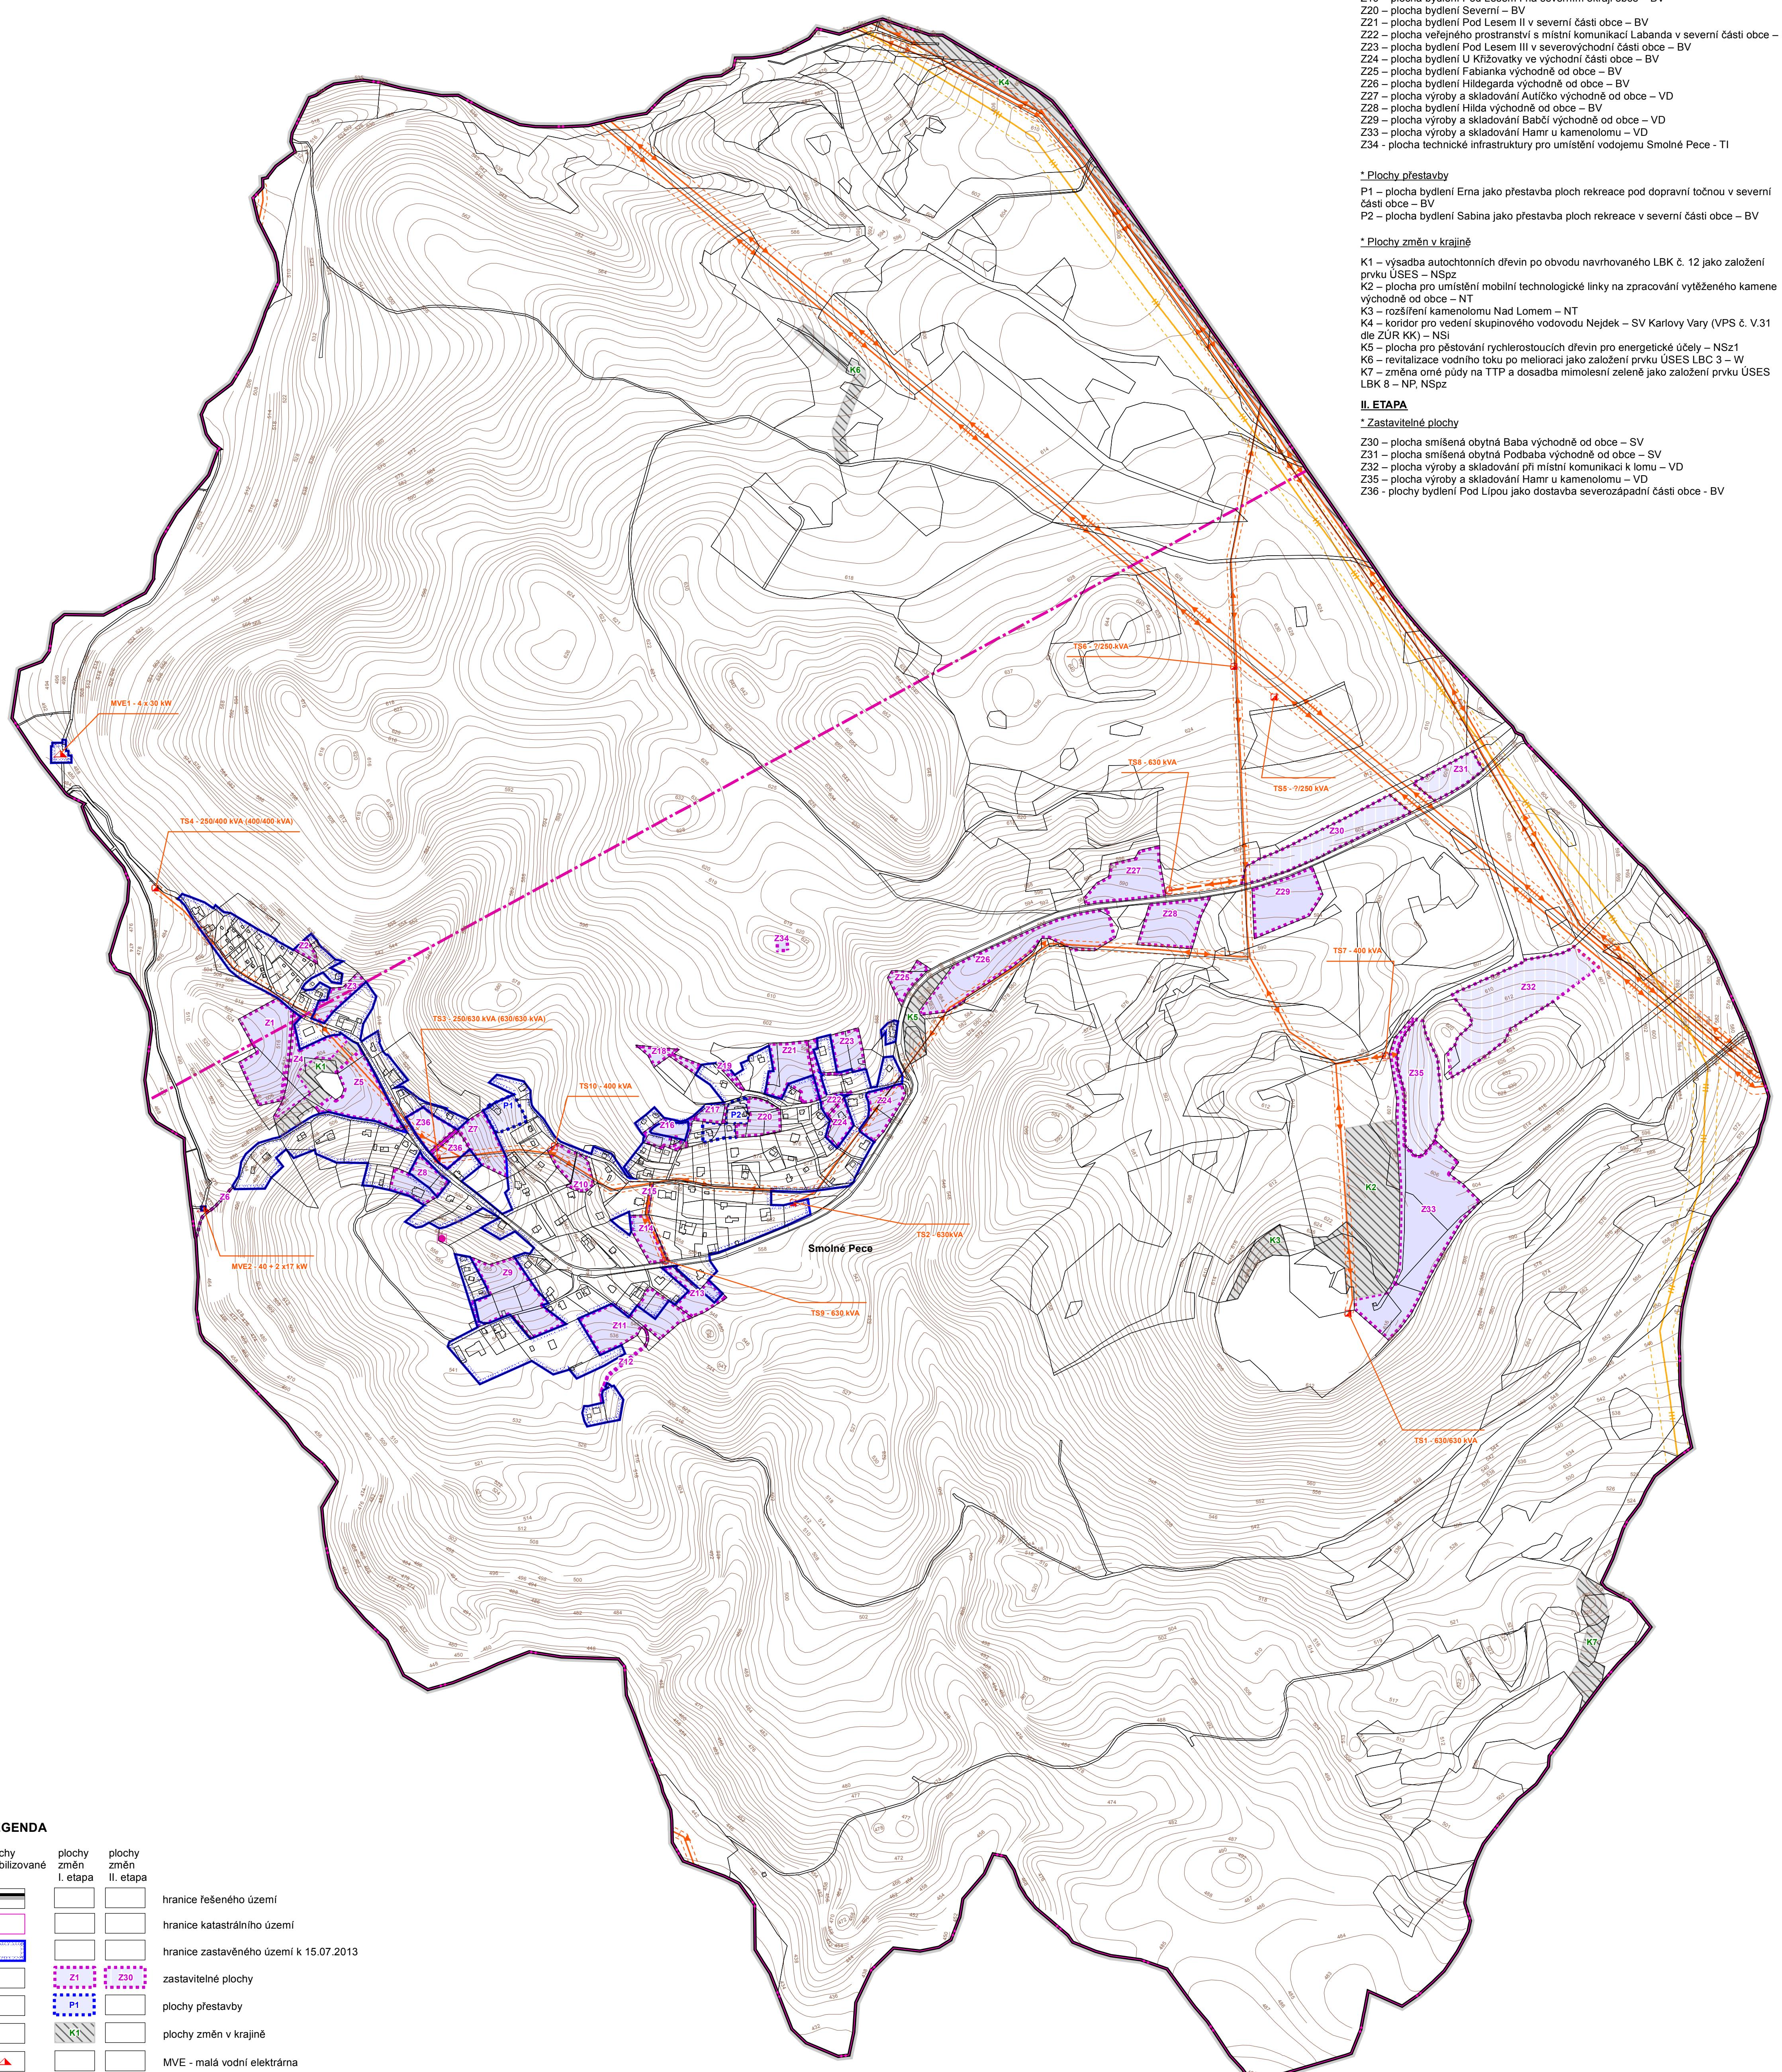

LEGENDA

plochy stabilizované	plochy změn I. etapa	plochy změn II. etapa	
			hranice řešeného území
			hranice katastrálního území
			hranice zastavěného území k 15.07.2013
			zastavitelné plochy
			plochy přestavby
			plochy změn v krajině
			MVE - malá vodní elektrárna
			trafostanice
			venkovní vedení VVN 110 kV
			venkovní vedení VN 22 kV
			ochranné pásmo technické infrastruktury
			základnová stanice GSM
			radiový směrový spoj
			plynovod VTL
			bezpečnostní pásmo technické infrastruktury

## **SEZNAM SPOLUPRACOVNÍKŮ:**

Ing. Jan Šinták - vodní hospodářství  
Ing. Michal Stránský - zásobování el. energií  
RNDr. Jan Křivanec - ÚSES

vedoucí projektant <b>Ing. arch. A. Kasková</b>	odpovědný projektant <b>Ing. M. Stránský</b>	kreslil <b>I. Jatiová</b>	
Kraj <b>Karlovarský</b>	Obec <b>Smolné Pece</b>		
Obec s rozš. působ. <b>Karlovy Vary</b>	Pořizovatel <b>Magistrát města Karlovy Vary</b>		
obsah			datum <b>IV./2014</b>
			stupeň <b>Územní plán</b>
			č.zak. <b>1104 - IV.</b>
			výkres číslo <b>D</b>
			měřítko <b>1:5 000</b>
<b>Zásobování energiemi - elektrorozvody, spoje, plyn</b>			